


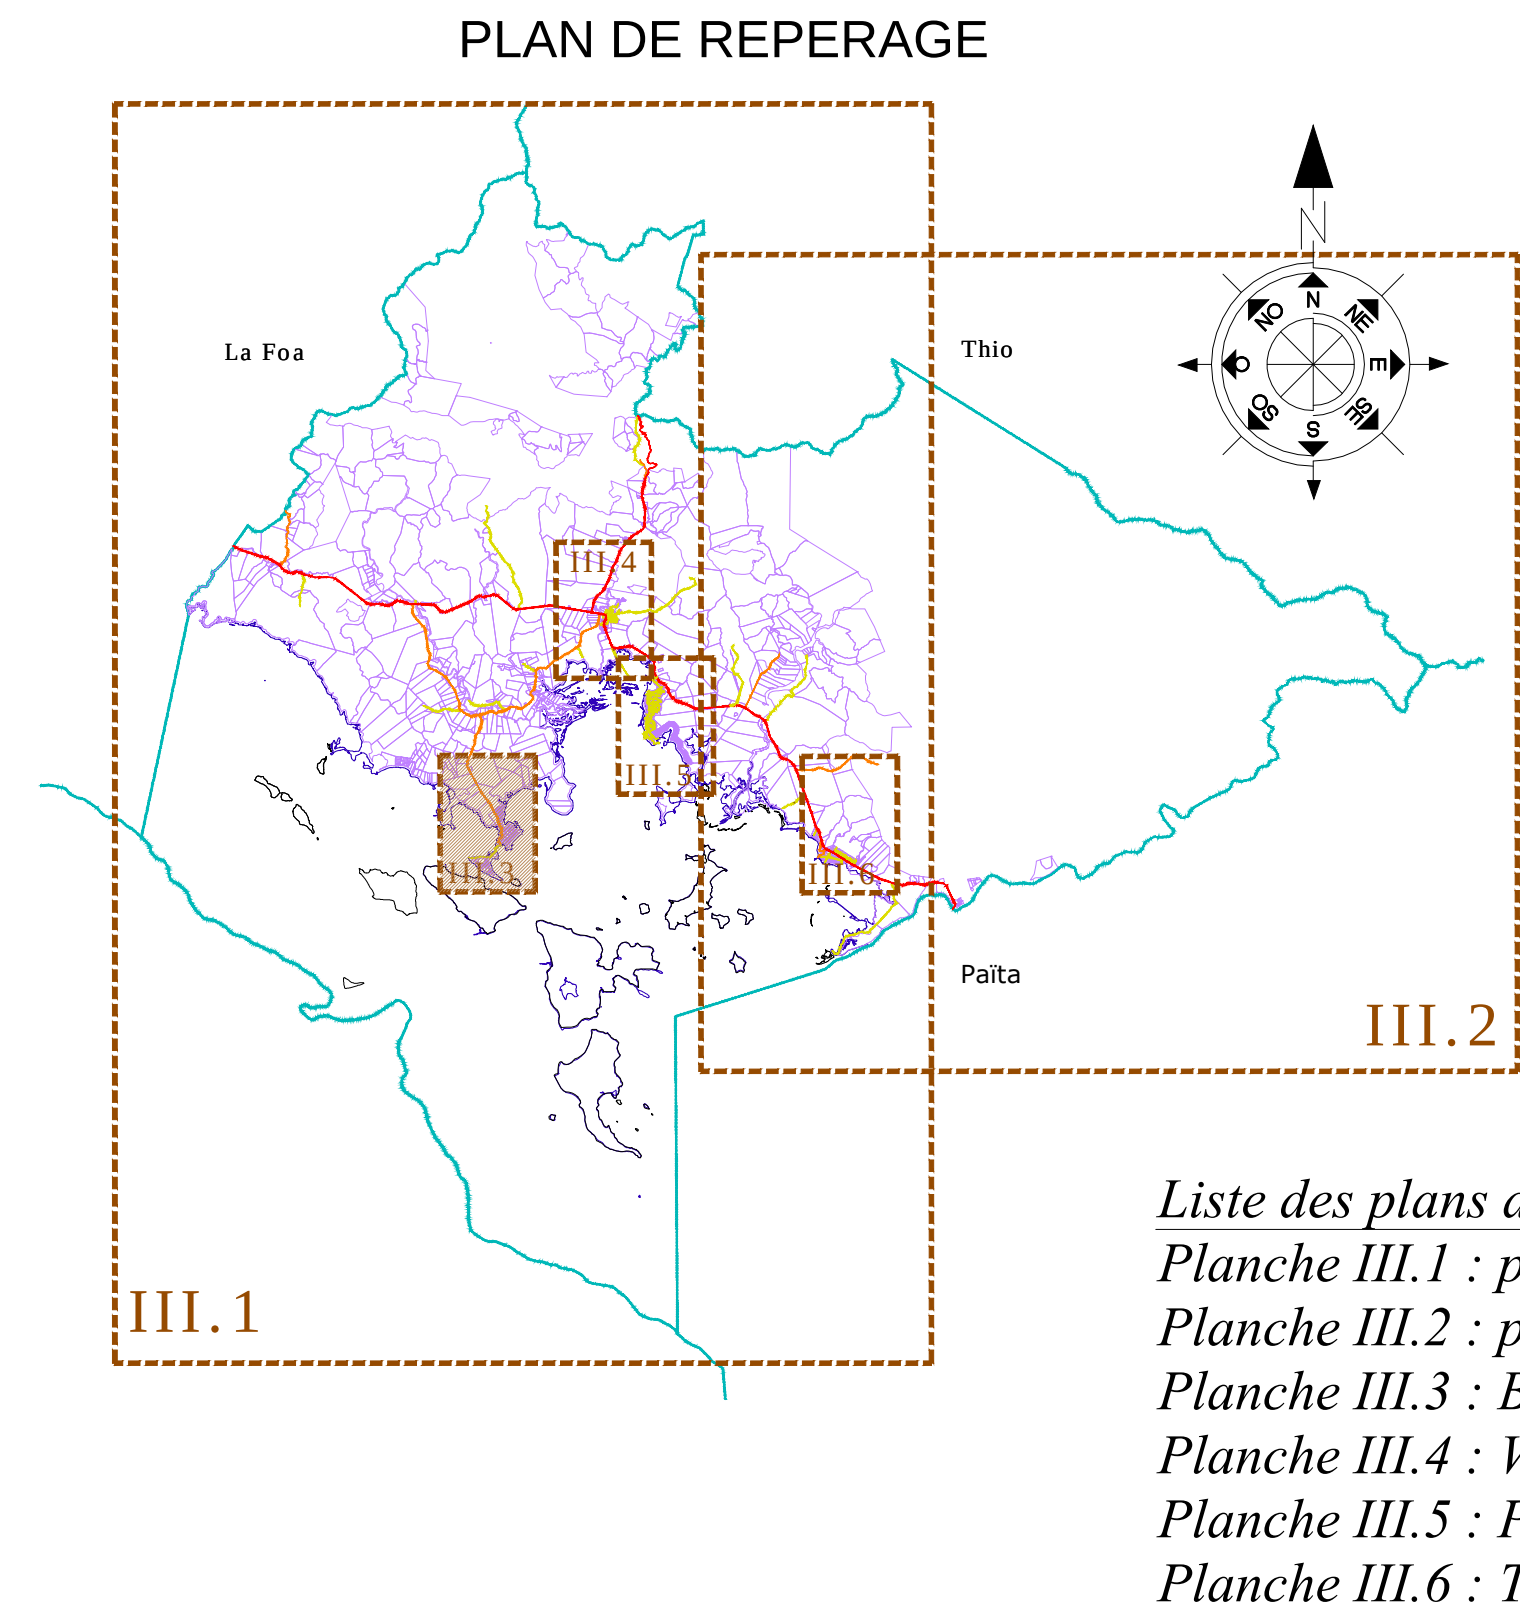

LEGENDE DU FOND DE PLAN

Route Territoriale / Provinciale

Route Municipale

Voie Urbaine / Chemin Rural

Limite commune

Réseau ENERCAL aérien
moyenne tension (MT 33kV)
à haute tension (HT 150kV)

Équipements publics existants

Équipements publics projetés

Cimetière

Bâtiment public

Espace boisé à créer

Emprise équipements publics

1

Mairie

2

Centre socio-culturel

3

Gendarmerie

4

Stade municipal

5

Ateliers municipaux

6

Cantine municipale

7

Nouvelle cantine municipale

8

Logements municipaux

9

Centre de première intervention (pompiers)

10

Place publique

11

Bureau annexe Province Sud

12

Parc de jeux communal

13

Bibliothèque

14

Jardin public

15

Aire de repos Ouaya

16

Espaces verts

17

OPT

18

Salle de sports / Place du marché

19

Place éducation routière

20

École primaire Daniel MATHEU

21

École maternelle de Nassirah

22

Siège de l'aire XARACU

23

Eglise

24

Cimetière

25

Aménagement littoral de Tomo

26

Aménagement littoral de Port Ouenghi

27

Aménagement littoral de Bouraké

28

Rampe de mise à l'eau de Bouraké

29

Future station d'épuration

30

Futur aqueduc

31

Réaménagement du carrefour R.T.1/R.P.4

32

Espace vert (village)

33

Voie de 10 m (Tomo)

34

Voie de 10 m (Bouraké)

LEGENDE ZONAGE DU PUD

Limite zone PUD

Limite parcellaire

UA

zone centrale

UB

zone résidentielle

UI

zone d'activité artisanales et industrielles

ULT

zone de loisir & tourisme

UR

zone d'habitat rural

AUB

zone à urbaniser résidentielle (UB)

AUR

zone à urbaniser habitat rural (UR)

NC

zone de ressource naturelle (NCA, NCQ)

ND

zone naturelle protégée

NL

zone de loisir

NMin

zone potentiellement minière

TC

zone de terre coutumière
(TC1c, TC1h, TC1p, TC2)

Fond de plan : extraction DMP de données de la DITTE, de l'ADRAF, de la DIMENC et de la DAVAR (2010-2011), généralisation des données à la précision du 1/25 000e, 1/5 000e, 1/2 000e.

Parcelles : extraction DMP de données de la DITTE (source DITTE NC, selon le fichier cadastral numérique 2010), généralisation des données à la précision du 1/25 000e, 1/5 000e, 1/2 000e.

Servitudes : extraction DMP de données et numérisation de données d'après le dossier de servitudes consulté par Design Construction (2010-2011), généralisation des données à la précision du 1/25 000e, 1/5 000e, 1/2 000e.

Zonage : numérisation du zonage d'après les études du bureau d'études Design Construction (2010-2011), généralisation des données à la précision du 1/25 000e, 1/5 000e, 1/2 000e.

NOUVELLE-CALÉDONIE
SUBDIVISION ADMINISTRATIVE SUD
COMMUNE DE BOULOUPARIS

PLAN D'URBANISME DIRECTEUR
Commune de BOULOUPARIS
III - DOCUMENTS GRAPHIQUES
BOURAKE

Approuvé le 29/08/13 par délibération n°34-2013/APS

Index	Date	Modification	Date : 19 juillet 2013
			Echelle : 1/5 000
			III.3