



PLAN D'URBANISME DIRECTEUR
Commune de BOULOUPARIS
IV - SERVITUDES
PARTIE EST DE LA COMMUNE




Approuvé le 29/08/13 par délibération n°34-2013/APS


Indice	Date	Modification	Date : 1er août 2017
A	01/08/2017	Mise à jour du PUD pour intégration des servitudes aéronautiques de déagagement de l'aérodrome de Nouméa - La Tontouta	Echelle : 1/25 000
			IV.4

Liste des plans des servitudes
Planche IV.2 : partie Ouest de la commune
Planche IV.3 : partie Centrale de la commune
Planche IV.4 : partie Est de la commune


LEGENDE DU FOND DE PLAN

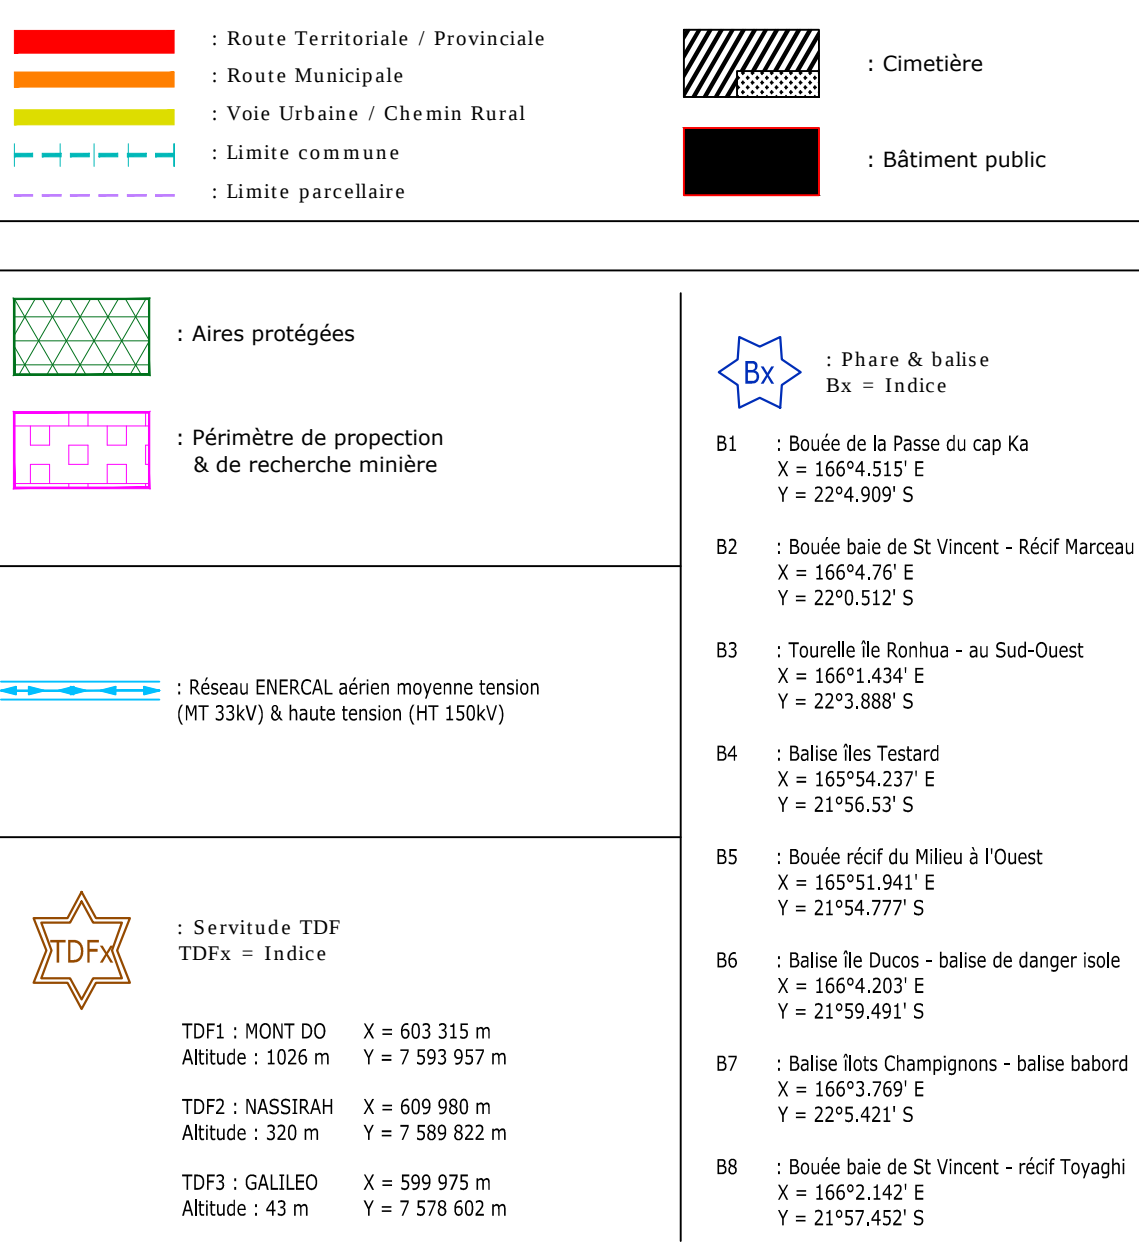

LEGENDE DES SERVITUDES

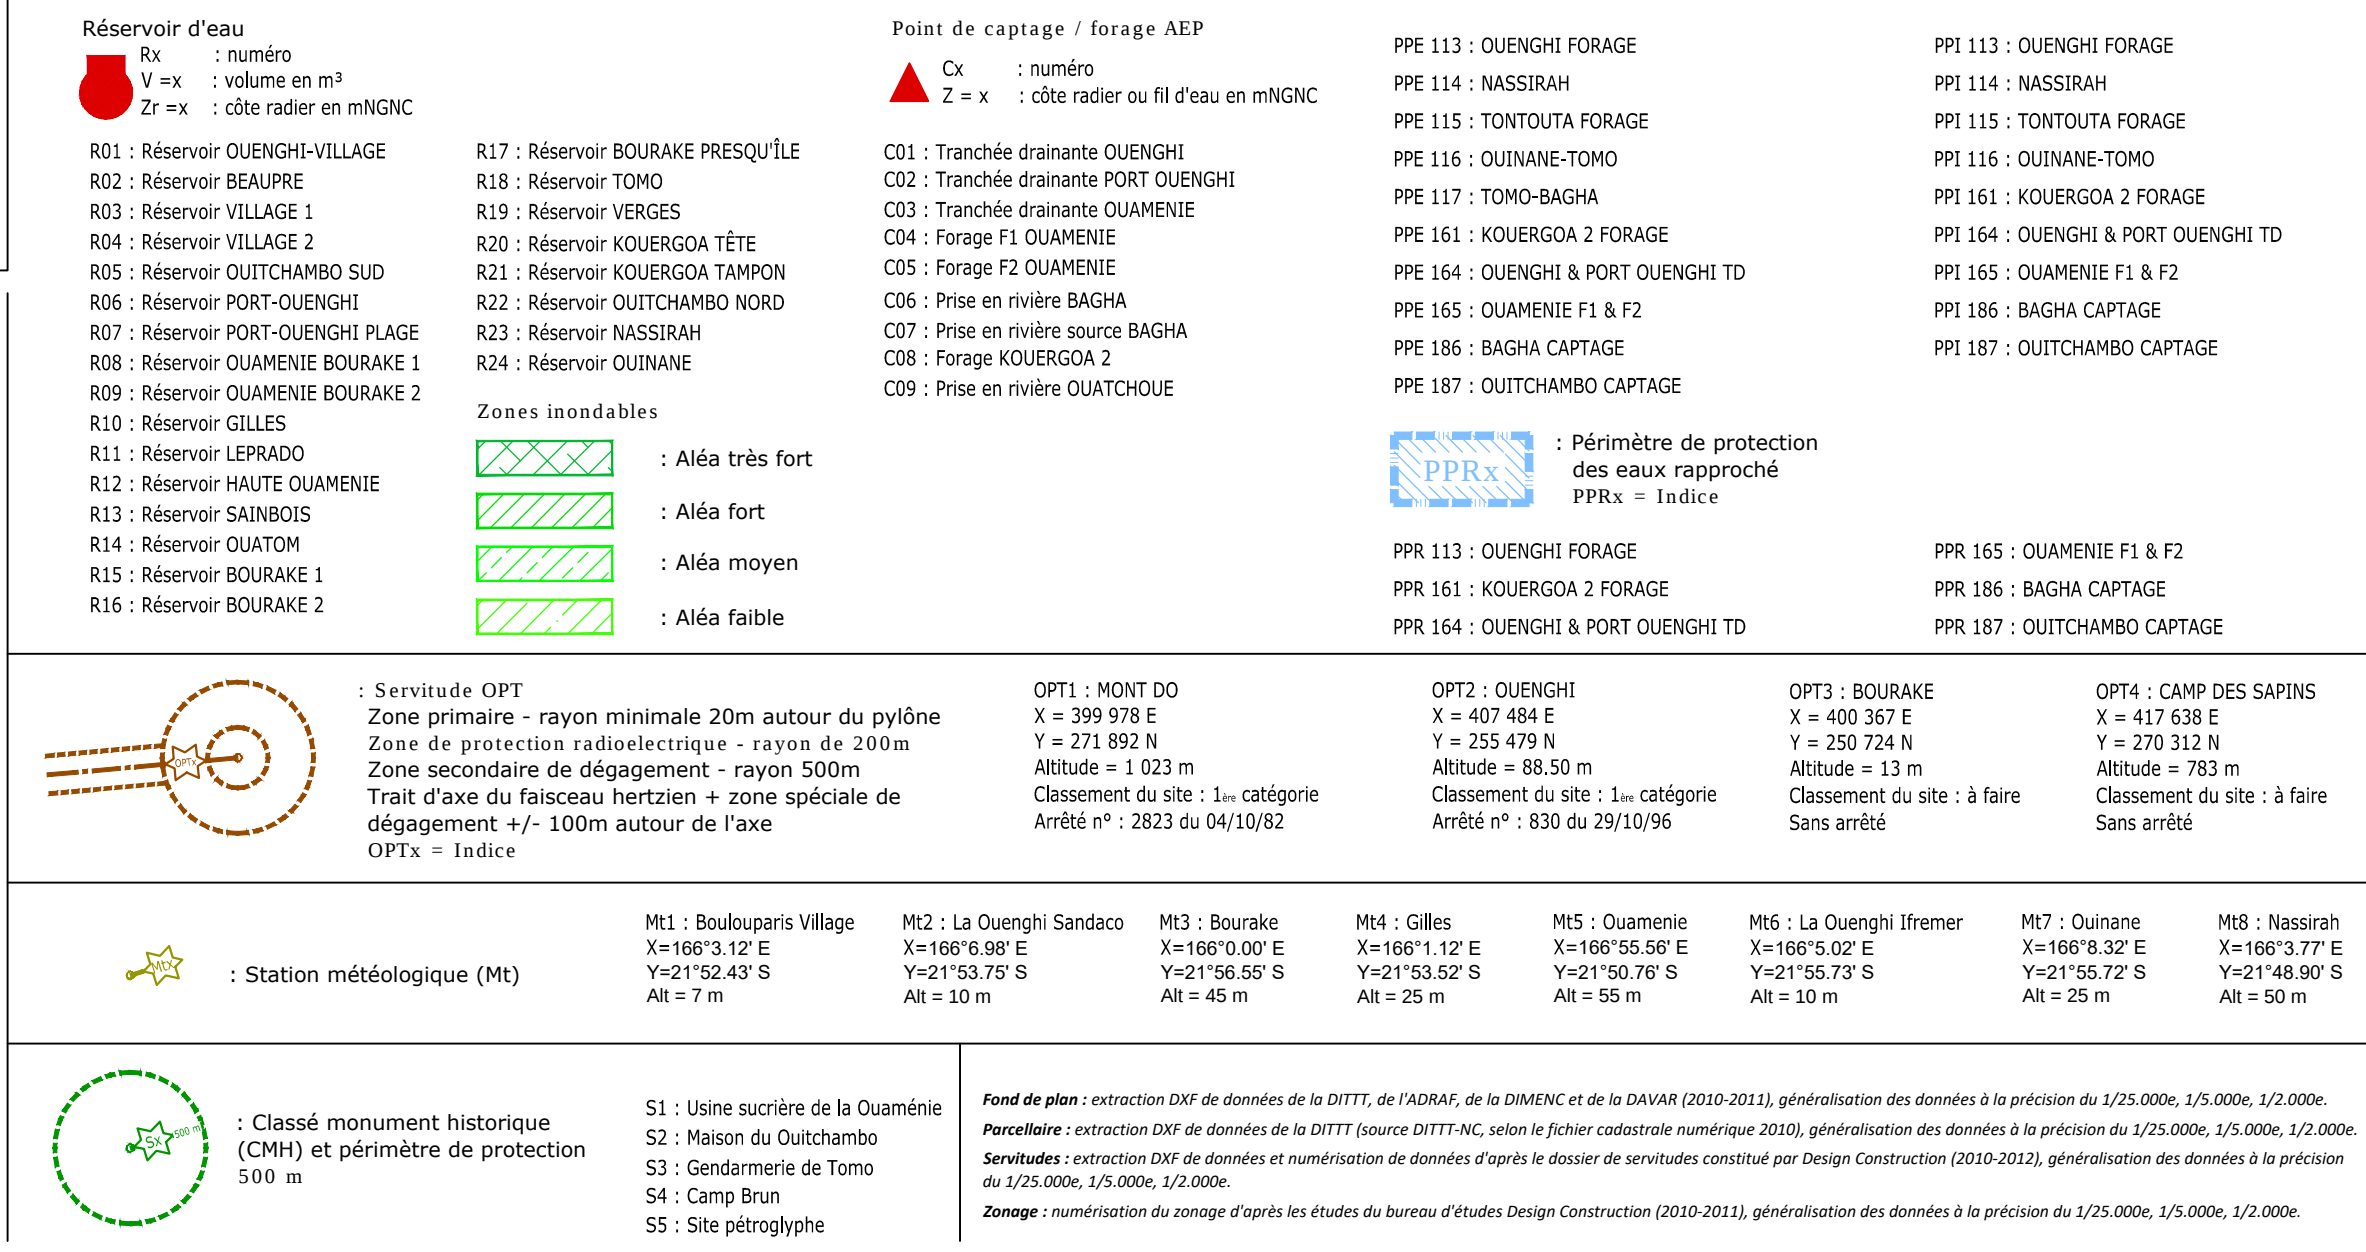

PLAN DE REPERAGE

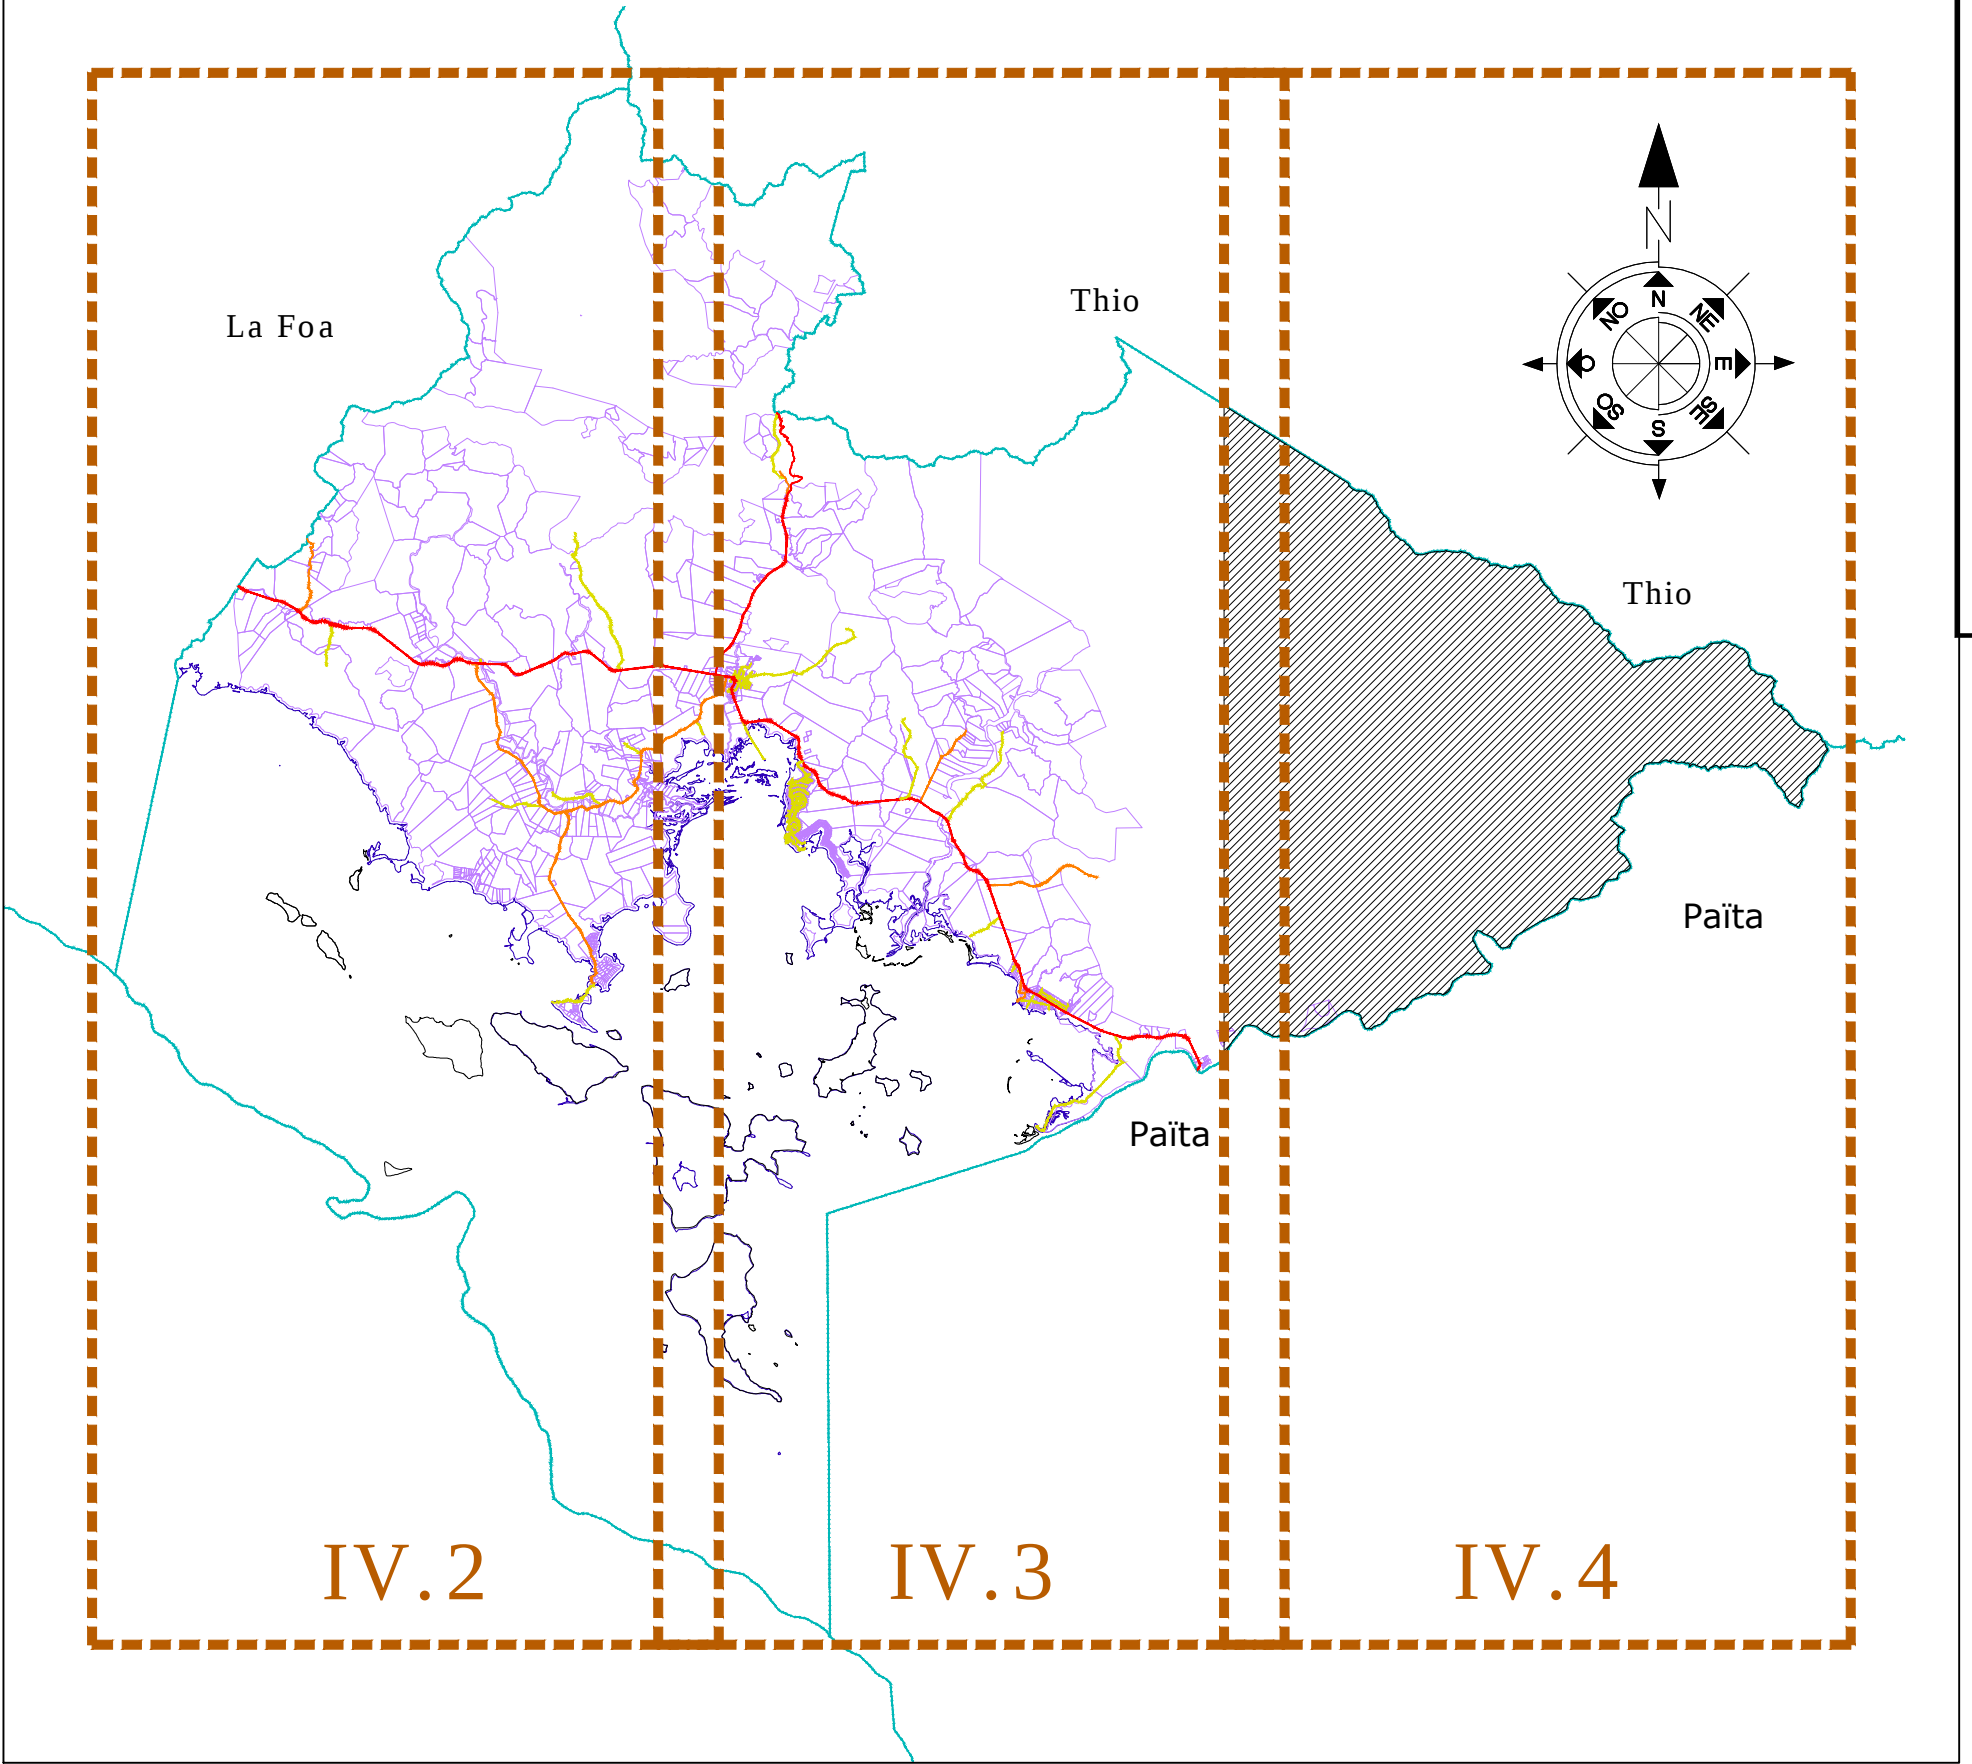

Thio

Thio

Mont
Humboldt

Païta