

MAÎTRE
D'OUVRAGE



PROVINCE SUD
NOUVELLE CALÉDONIE

BUREAU
D'ÉTUDES



Ginger Soproner
Bureau d'études - Ingénieurs conseils
Bâtiment - Fluides - Environnement
1 bis rue Berthelot - Doniambo
B.P. 3583 - 98846 Nouméa Cedex
Tél : 28.34.80 - Fax : 28.83.44
E-mail : soproner.noumea@soproner.nc

Opération :


ÉTUDE DES ZONES INONDABLES EN PROVINCE SUD
- Commune de Boulouparis -
SECTEUR OUAYA

Carte des iso-hauteurs, iso-vitesses
et iso-cotes

Approuvé le 29/08/13 par délibération n°34-2013/APS

Phase : 3	Affaire N° : A001.09035	Echelle : 1:5,000
-----------	-------------------------	-------------------

Fichier :	Nom :		
Observations	Date	Par	IND
Plan de création	06/02/2012	FG	0
Prise en compte des remarques du comité technique	11/06/2012	FG	1

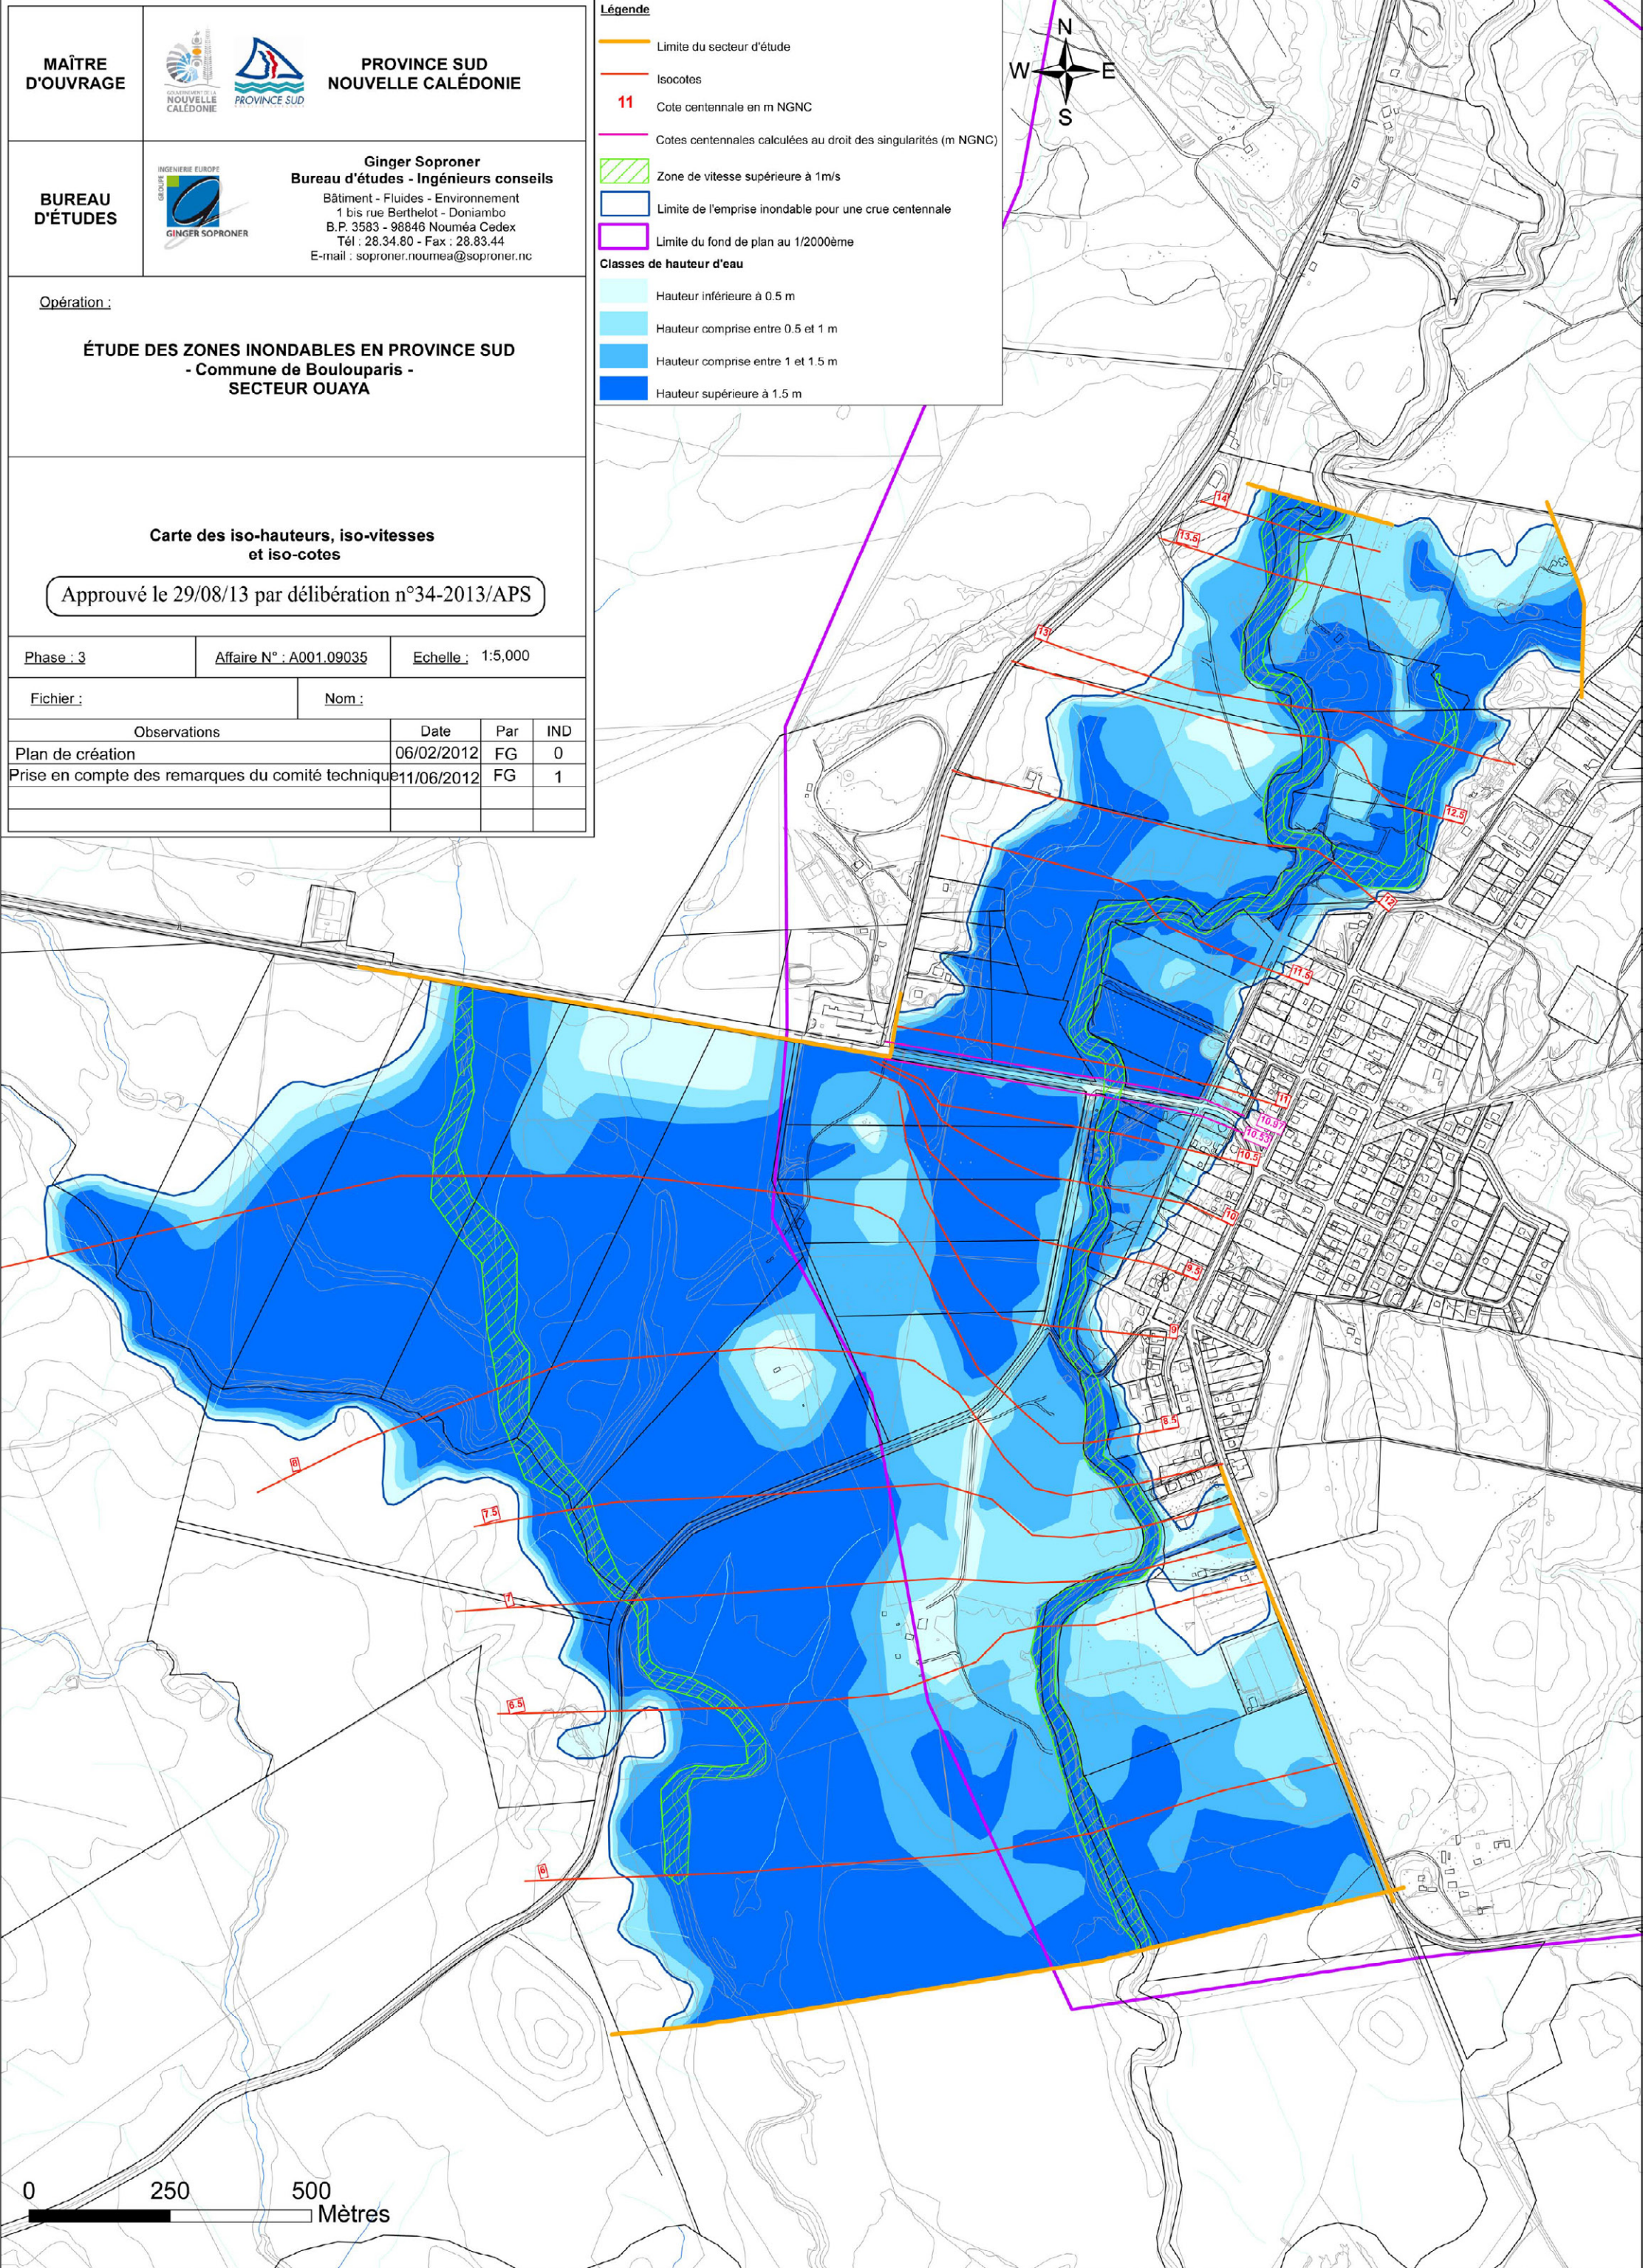

0 250 500 Mètres